


План типового этажа

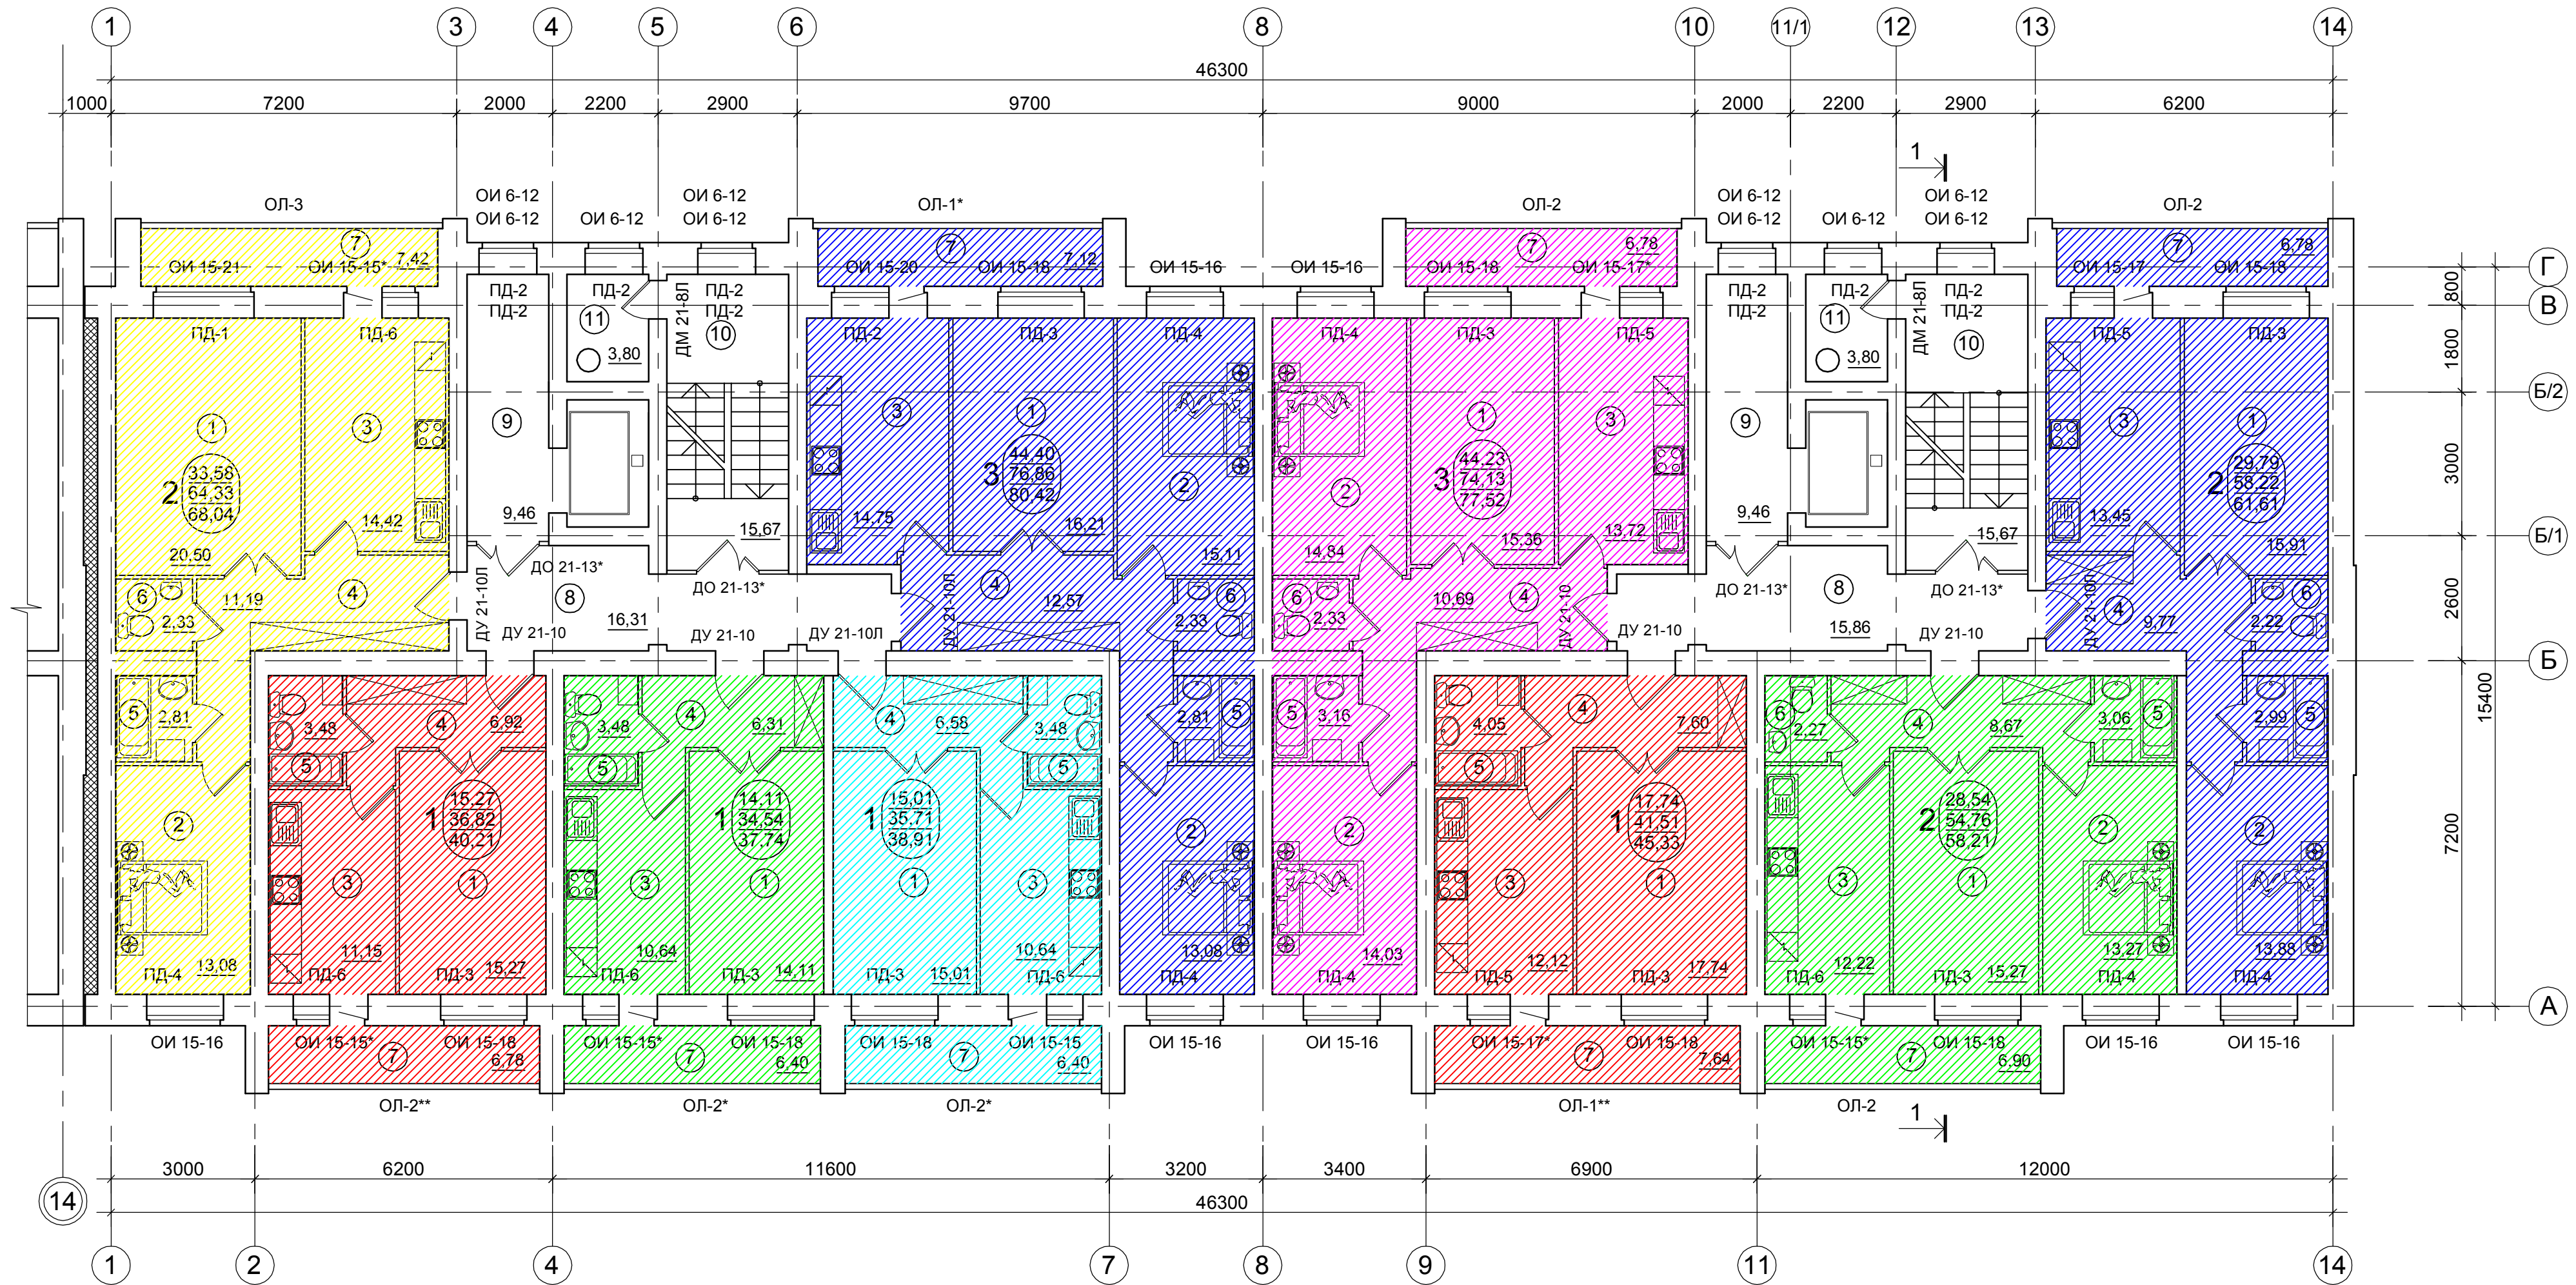

Экспликация помещений

№ п/п	Наименование помещений	Площадь кв.м	Категор. по взрыв
1	Общая комната	1163,04	
2	Спальня	778,32	
3	Кухня	904,88	
4	Передняя	642,40	
5	Ванная комната	234,56	
6	Уборная	91,84	
7	Лоджия	497,76	
8	Коридор	257,36	
9	Лифтовой холл	151,36	
10	Лестничная клетка	250,72	
11	Мусоропровод	60,80	

Жилая площадь квартир 2-9-го эт. - 1941,36 кв.м
 Площадь квартир 2-9-го эт. (без лоджий) - 3815,04 кв.м
 Общая площадь квартир 2-9-го эт. - 4063,92 кв.м
 Количество квартир на 2-9 этажах:

- 1 комн. кв. - 32 шт.
- 2-х комн. кв. - 24 шт.
- 3-х комн. кв. - 16 шт.

Условное обозначение:

- 2 ^{40,49} -жилая площадь квартиры
- 79,59 -площадь квартиры
- 80,79 -общая площадь квартиры (включает лоджию с коэф. 0,5)

Примечания:

1. Спецификацию элементов заполнения проемов см. лист АР-13
2. Каналы, отверстия, штрабы, ниши выполнять в соответствии с кладочными планами конструктивной части проекта.

Привязан в составе проекта: 04/16					01/13 - АР.ГЧ				
Привязал Власова					г. Ульяновск, Засвияжский район, ул. Автозаводская, 49				
Инв. N					Многоквартирный жилой дом				
Изм. Кол.уч.Лист док. Подпись Дата					Стадия Лист Листов				
Разраб. Власова					П 3				
Н. контр. Низамов					План типового этажа М 1:100				
ГАП Власова					ИП Егорочкина М.Г.				
ГИП Музафин									